

ONE
BEDROOM


746.7 to 1038.62
SQ.FT

غرفة
وصالة

746.7 إلى 1038.62
قدم مربع

- DISCLAIMER
- All dimensions are in imperial and metric, and measured from finish to finish excluding construction tolerances.
 - All materials, dimensions, and drawings are approximate only.
 - Information is subject to change without notice at the developer's absolute discretion.
 - Actual area may vary from the stated area.
 - Drawings not to scale.
 - All images used are for illustrative purposes only and do not represent the actual size, features, specifications, fittings, and furnishings.
 - The developer reserves the right to make revisions/alterations, at its absolute discretion, without any liability whatsoever.

- بيان إخلاء المسؤولية
- جميع الأبعاد بالقياسات الإمبريالية والمترية، ويتم قياسها من النهاية إلى النهاية، باستثناء تحمل البناء.
 - تكون جميع المواد والأبعاد والرسومات تقريبية فقط.
 - المعلومات عرضة للتغيير دون إشعار وفقاً للتقدير المطلق للمطور.
 - قد تختلف المنطقة الفعلية عن المنطقة القياسية.
 - الرسومات لا تعتمد على مقياس.
 - جميع الصور المستخدمة هي لأغراض التوضيح فقط، ولا تمثل الحجم الفعلي والميزات والمواصفات والتأليف والمفروشات.
 - يحتفظ المطور بالحق في إجراء المراجعات/تعديلات وفقاً لتقديره المطلق، دون تحمل أي مسؤولية مهما كانت.

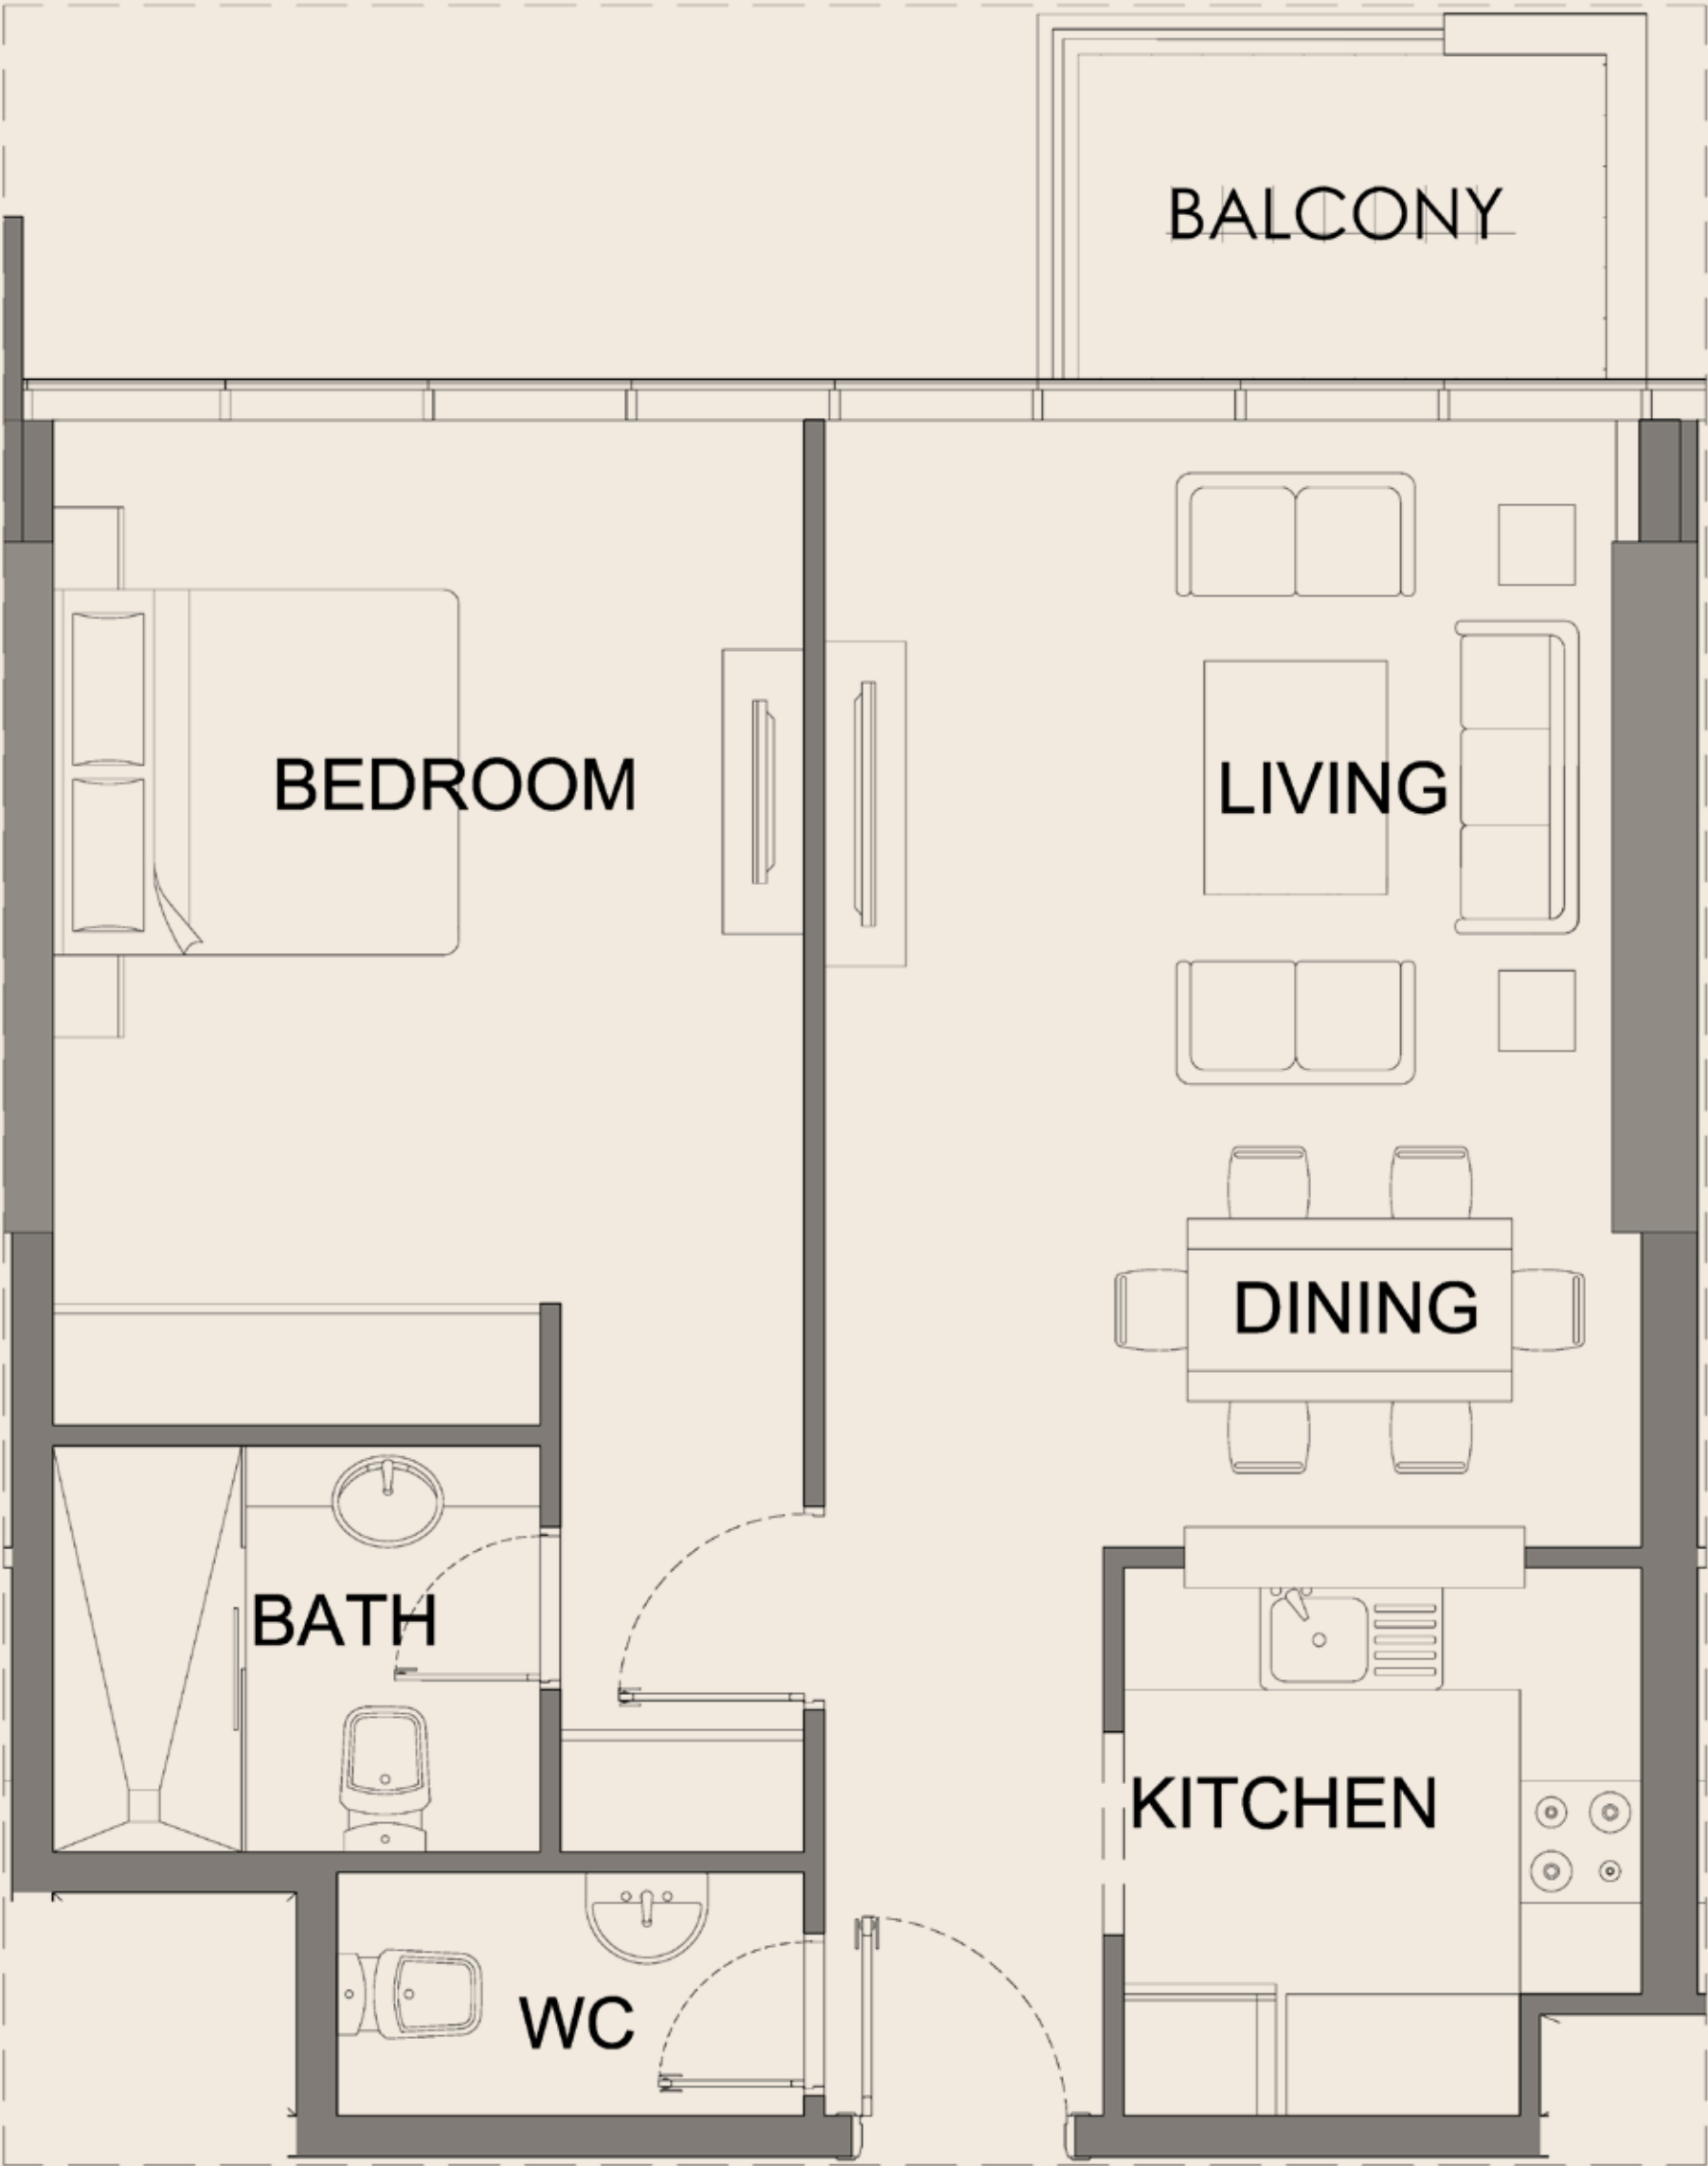

TWO
BEDROOM

1100.51 to 1499.21
SQ.FT

غرفتين
وصالة

1100.51 إلى 1499.21
قدم مربع



DISCLAIMER

1. All dimensions are in imperial and metric, and measured from finish to finish excluding construction tolerances.
2. All materials, dimensions, and drawings are approximate only.
3. Information is subject to change without notice at the developer's absolute discretion.
4. Actual area may vary from the stated area.
5. Drawings not to scale.
6. All images used are for illustrative purposes only and do not represent the actual size, features, specifications, fittings, and furnishings.
7. The developer reserves the right to make revisions/alterations, at its absolute discretion, without any liability whatsoever.

بيان إخلاء المسؤولية

1. جميع الأبعاد بالقياسات الإمبريالية والمترية، ويتم قياسها من النهاية إلى النهاية، باستثناء تحمل البناء.
2. تكون جميع المواد والأبعاد والرسومات تقريبية فقط.
3. المعلومات عرضة للتغيير دون إشعار وفقاً للتقدير المطلق للمطور.
4. قد تختلف المنطقة الفعلية عن المنطقة القياسية.
5. الرسومات لا تعتمد على مقياس.
6. جميع الصور المستخدمة هي لأغراض التوضيح فقط، ولا تمثل الحجم الفعلي والميزات والمواصفات والتراكيب والمفروشات.
7. يحتفظ المطور بالحق في إجراء المراجعات/تعديلات وفقاً لتقديره المطلق، دون تحمل أي مسؤولية مهما كانت.

THREE
BEDROOM

2478.85
SQ.FT

ثلاث غرف
وصالة

2478.85
قدم مربع



DISCLAIMER

1. All dimensions are in imperial and metric, and measured from finish to finish excluding construction tolerances.

2. All materials, dimensions, and drawings are approximate only.

3. Information is subject to change without notice at the developer's absolute discretion.

4. Actual area may vary from the stated area.

5. Drawings not to scale.

6. All images used are for illustrative purposes only and do not represent the actual size, features, specifications, fittings, and furnishings.

7. The developer reserves the right to make revisions/alterations, at its absolute discretion, without any liability whatsoever.

بيان إخلاء المسؤولية

1. جميع الأبعاد بالقياسات الإمبريالية والمترية، ويتم قياسها من النهاية إلى النهاية، باستثناء تحمل البناء.

2. تكون جميع المواد والأبعاد والرسومات تقريبية فقط.

3. المعلومات عرضة للتغيير دون إشعار وفقاً للتقدير المطلق للمطور.

4. قد تختلف المنطقة الفعلية عن المنطقة القياسية.

5. الرسومات لا تعتمد على مقياس.

6. جميع الصور المستخدمة هي لأغراض التوضيح فقط، ولا تمثل الحجم الفعلي والميزات والمواصفات والتأليف والمفروشات.

7. يحتفظ المطور بالحق في إجراء المراجعات/تعديلات وفقاً لتقديره المطلق، دون تحمل أي مسؤولية مهما كانت.